



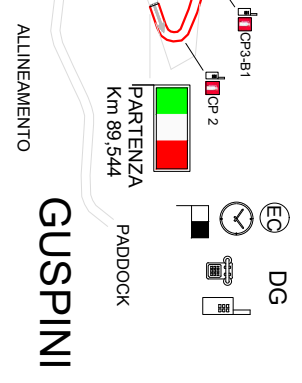

P_SUDSAR - P_SUDSAR - 1 - 2024-03-20 - 0007830

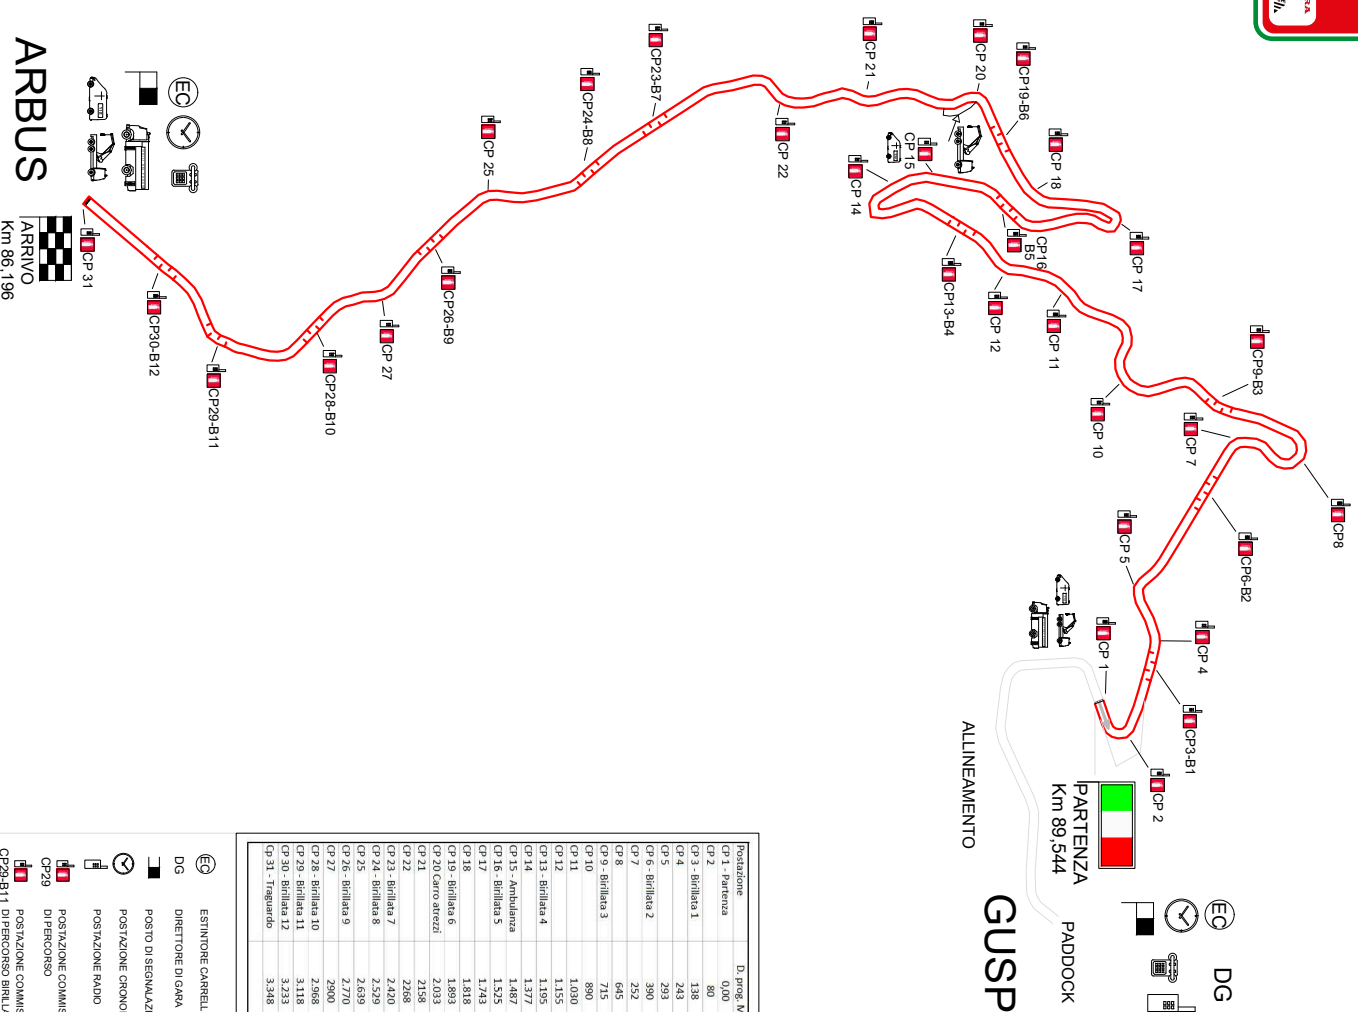

Postazione	D. prog. Mf	Km. S.S. 126	
CP 1 - Partenza	0,00	89,544	CP - a SX altezza cartello segnalifico
CP 2	80	89,464	CP a DX su piazzola curvone
CP 3 - Birillata 1	138	89,406	CP a SX su ingresso terreno
CP 4	243	89,301	CP a DX su ingresso strada/lo
CP 5	293	89,251	CP a SX su piazzola
CP 6 - Birillata 2	390	89,154	CP a sx sopra scale su camcicchetto
CP 7	252	89,019	CP a SX oltre curveta
CP 8	645	88,899	CP a DX su piazzola
CP 9 - Birillata 3	715	88,829	CP a SX su spiazzo
CP 10	890	88,654	CP a DX su curvone
CP 11	1.030	88,514	CP a SX su piazzola
CP 12	1.155	88,389	CP a SX su piazzola
CP 13 - Birillata 4	1.195	88,349	CP a DX su rialzo
CP 14	1.377	88,167	CP SX fine curva su piazzola
CP 15 - Ambulanza	1.487	88,057	CP a DX su piazzola
CP 16 - Birillata 5	1.525	88,019	CP a SX su rialzo altezza cartello Km 88
CP 17	1.743	87,801	CP a SX intorno tornante
CP 18	1.818	87,726	CP a SX dietro Guard rail
CP 19 - Birillata 6	1.893	87,651	CP a DX su rialzo
CP 20 - Carro atrezzi	2.003	87,511	CP a SX su piazzola
CP 21	2.108	87,396	CP a SX su piazzola
CP 22	2.248	87,296	CP a SX su piazzola
CP 23 - Birillata 7	2.430	87,124	CP a DX tra muretti
CP 24 - Birillata 8	2.529	87,015	CP a DX tra muretti
CP 25	2.639	86,905	CP a SX tra ai guard rail
CP 26 - Birillata 9	2.770	86,774	CP a SX su piazzola
CP 27	2.900	86,644	CP a SX oltre il guard rail
CP 28 - Birillata 10	2.968	86,576	CP a DX su spiazzo con cartello "Passo Gemma e Frongia"
CP 29 - Birillata 11	3.118	86,476	CP a DX oltre muro piazzeta
CP 30 - Birillata 12	3.233	86,311	CP a DX
CP 31 - Trovando	3.348	86,196	Su innoceco a T Crono a SX. Ambulanza e carro attrezzi a SX su piazzola

- ESTINTORE CARRELLATO
- DG DIRETTORE DI GARA
- POSTO DI SEGNALIZAZIONE
- POSTAZIONE CRONOMETRO
- POSTAZIONE RADIO
- POSTAZIONE COMMISSARIO DI PERCORSO
- POSTAZIONE COMMISSARIO CP29-B11 DI PERCORSO BIRILLATA
- POSTAZIONE RADIO TELEFONO
- CARRO ANTINCENDIO
- CARRO SOCCORSO
- AMBULANZA RIANIMAZIONE

ARBUS ARRIVO Km 86,196

SCALA 1:10000